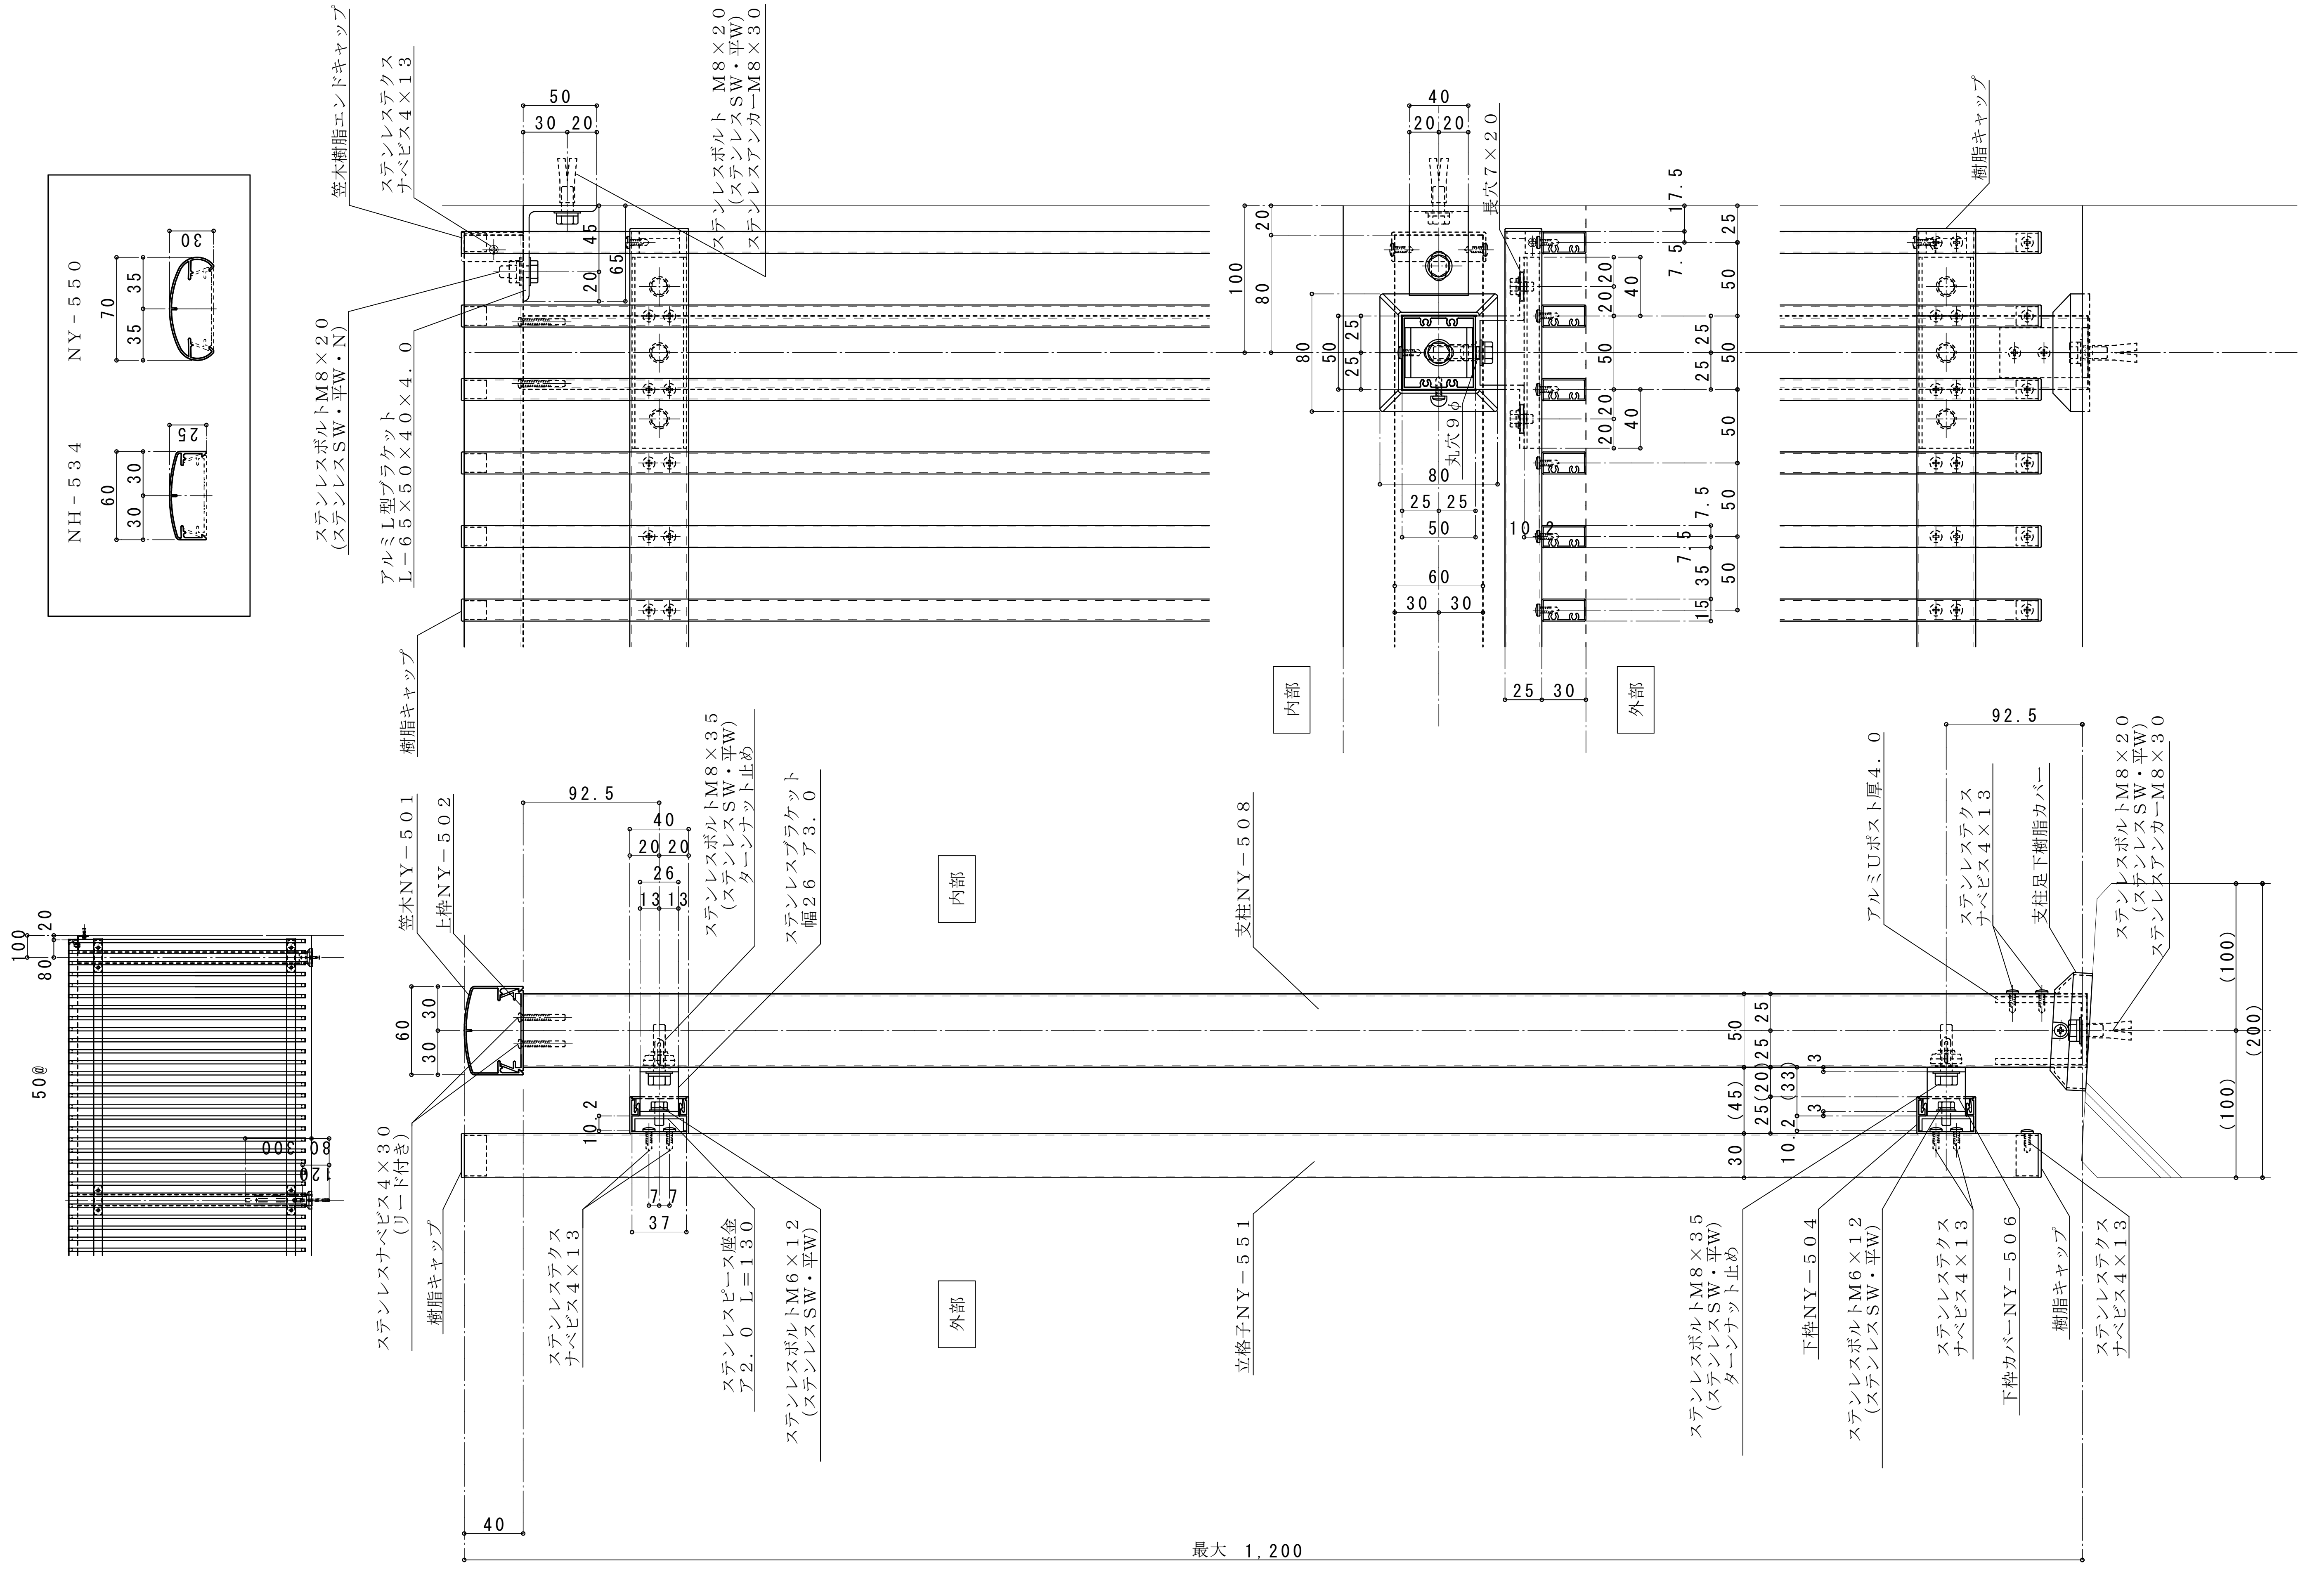
NY−550
70
35
35
30
NH−534
60
30
30
25
笠木樹脂エンドキャップ
ステンレステクス
ナベビス4×13
ステンレスボルト M8×20
（ステンレスSW・平W）
ステンレスアンカーM8×30
ステンレスボルトM8×20
（ステンレスSW・平W・N）
アルミL型ブラケット
L−65×50×40×4.0
樹脂キャップ
50
30 20
45
20
65
40
20 20
長穴7×20
丸穴9φ
100
80
80
25 25
50
60
30 30
25 30
17.5
7.5
25
50
20 20
40
10 2
7.5
35
15
内部
外部
樹脂キャップ
92.5
40
20 20
26
13 13
笠木NY−501
上枠NY−502
ステンレスボルトM8×35
（ステンレスSW・平W）
ターンナット止め
ステンレスブラケット
幅26 ア3.0
支柱NY−508
アルミUポスト厚4.0
ステンレステクス
ナベビス4×13
支柱足下樹脂カバー
ステンレスボルトM8×20
（ステンレスSW・平W）
ステンレスアンカーM8×30
(100)
(200)
(100)
(45)
(20)
(33)
3
10 2
7 7
37
ステンレスナベビス4×30
（リード付き）
樹脂キャップ
ステンレステクス
ナベビス4×13
ステンレスピース座金
ア2.0 L=130
ステンレスボルトM6×12
（ステンレスSW・平W）
立格子NY−551
下枠NY−504
下枠カバーNY−506
100
80
20
50@
40
最大 1,200

No.	年 月 日	訂 正 記 事	No.	年 月 日	訂 正 記 事
△			△		
△			△		
△			△		

株式会社 カネヒデ

TEL (042)778-6301 FAX (042)778-6302

照査	担当	受領 年 月 日

持出型立格子手摺

＠５０ 後付アンカー工法（端部納まり）

縮尺	S=1:3
図番	21