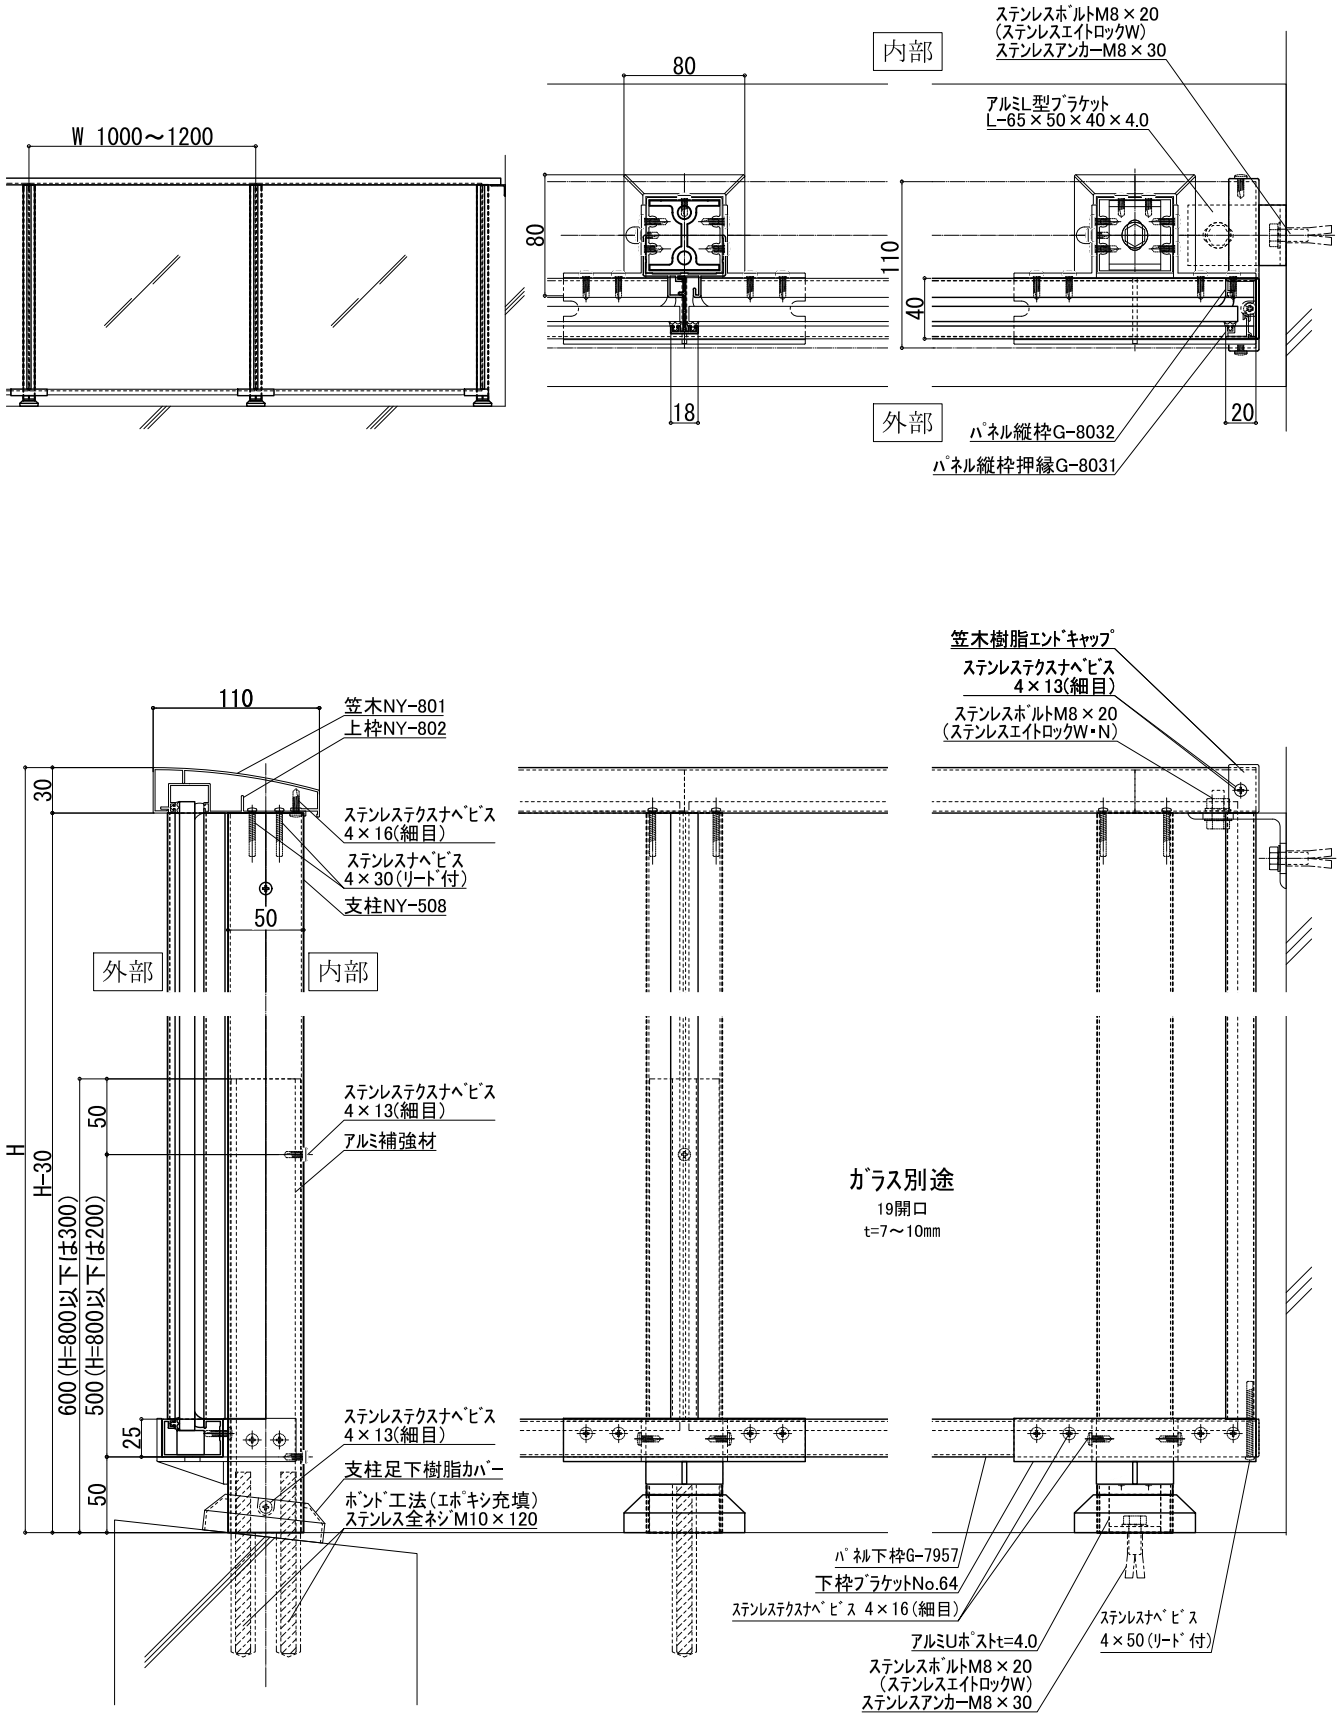
W 1000～1200
80
80
110
40
18
20
内部
外部
ステンレスボルトM8×20
(ステンレスエイトロックW)
ステンレスアンカーM8×30
アルミL型ブラケット
L-65×50×40×4.0
パネル縦枠G-8032
パネル縦枠押縁G-8031
110
笠木NY-801
上枠NY-802
30
ステンレステクスナベビス
4×16(細目)
ステンレスナベビス
4×30(リード付)
支柱NY-508
50
外部
内部
笠木樹脂エンドキャップ
ステンレステクスナベビス
4×13(細目)
ステンレスボルトM8×20
(ステンレスエイトロックW・N)
ステンレステクスナベビス
4×13(細目)
アルミ補強材
H
H-30
600(H=800以下は300)
500(H=800以下は200)
50
50
25
ステンレステクスナベビス
4×13(細目)
支柱足下樹脂カバー
ボンド工法(エポキシ充填)
ステンレス全ネジM10×120
ガラス別途
19開口
t=7～10mm
パネル下枠G-7957
下枠ブラケットNo.64
ステンレステクスナベビス 4×16(細目)
アルミUポストt=4.0
ステンレスボルトM8×20
(ステンレスエイトロックW)
ステンレスアンカーM8×30
ステンレスナベビス
4×50(リード付)